
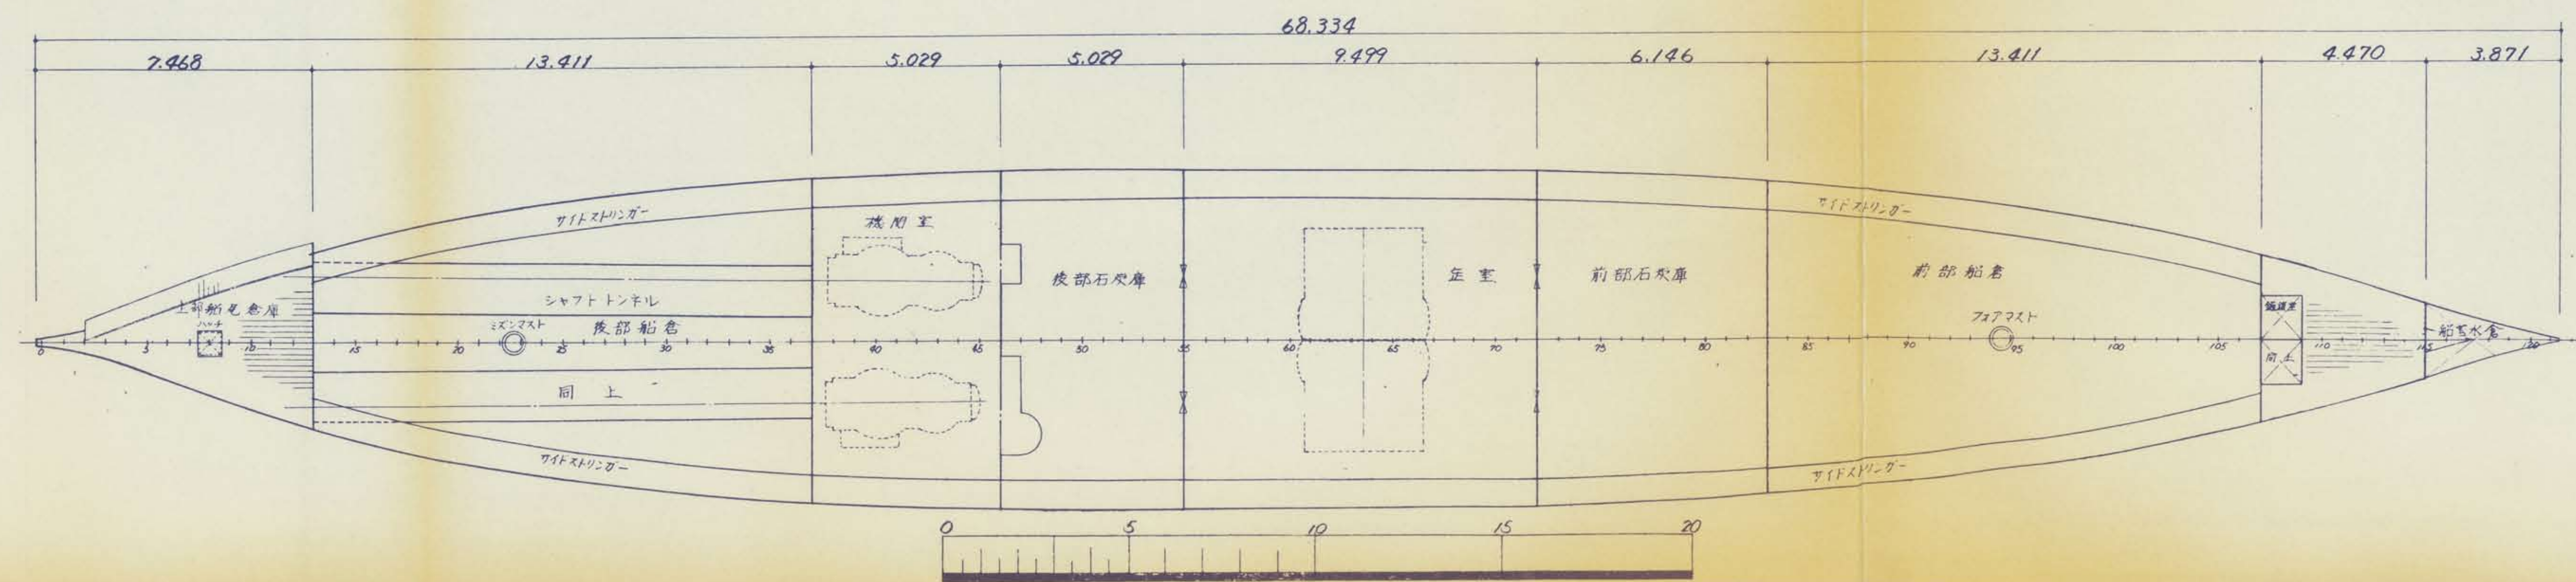
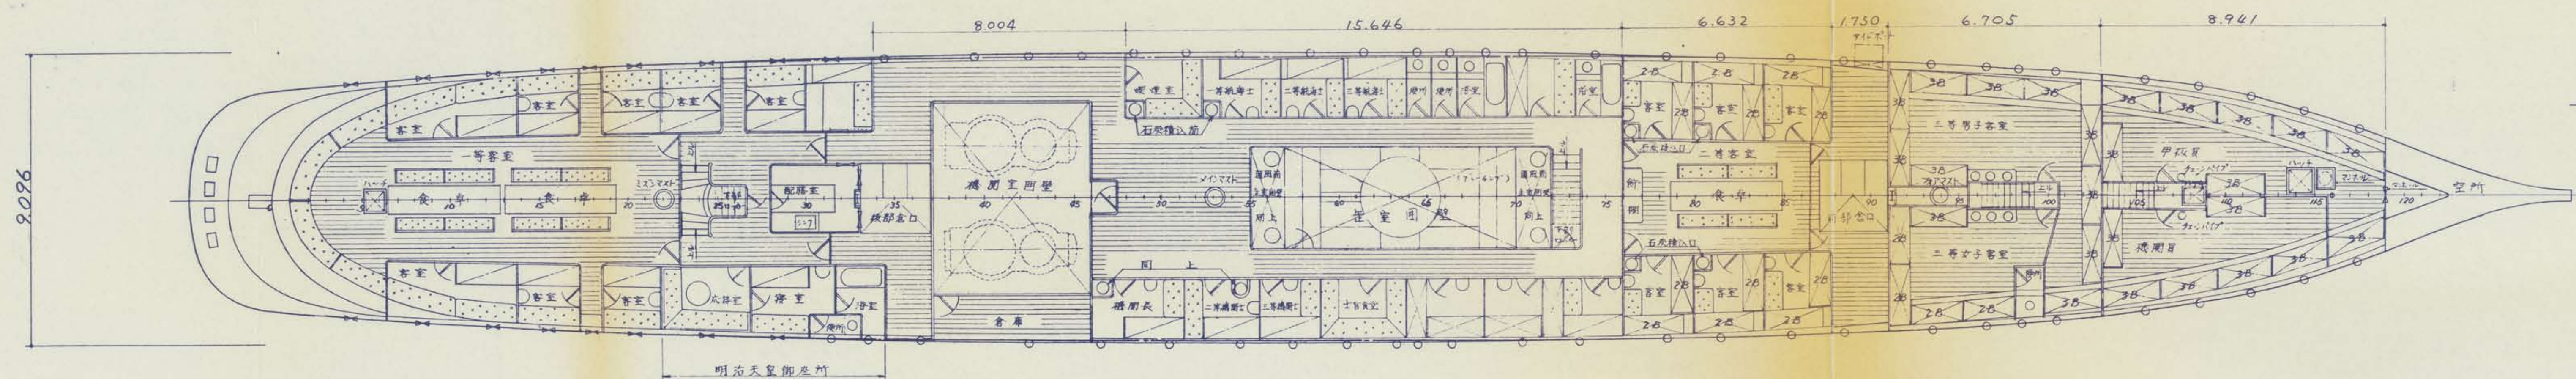
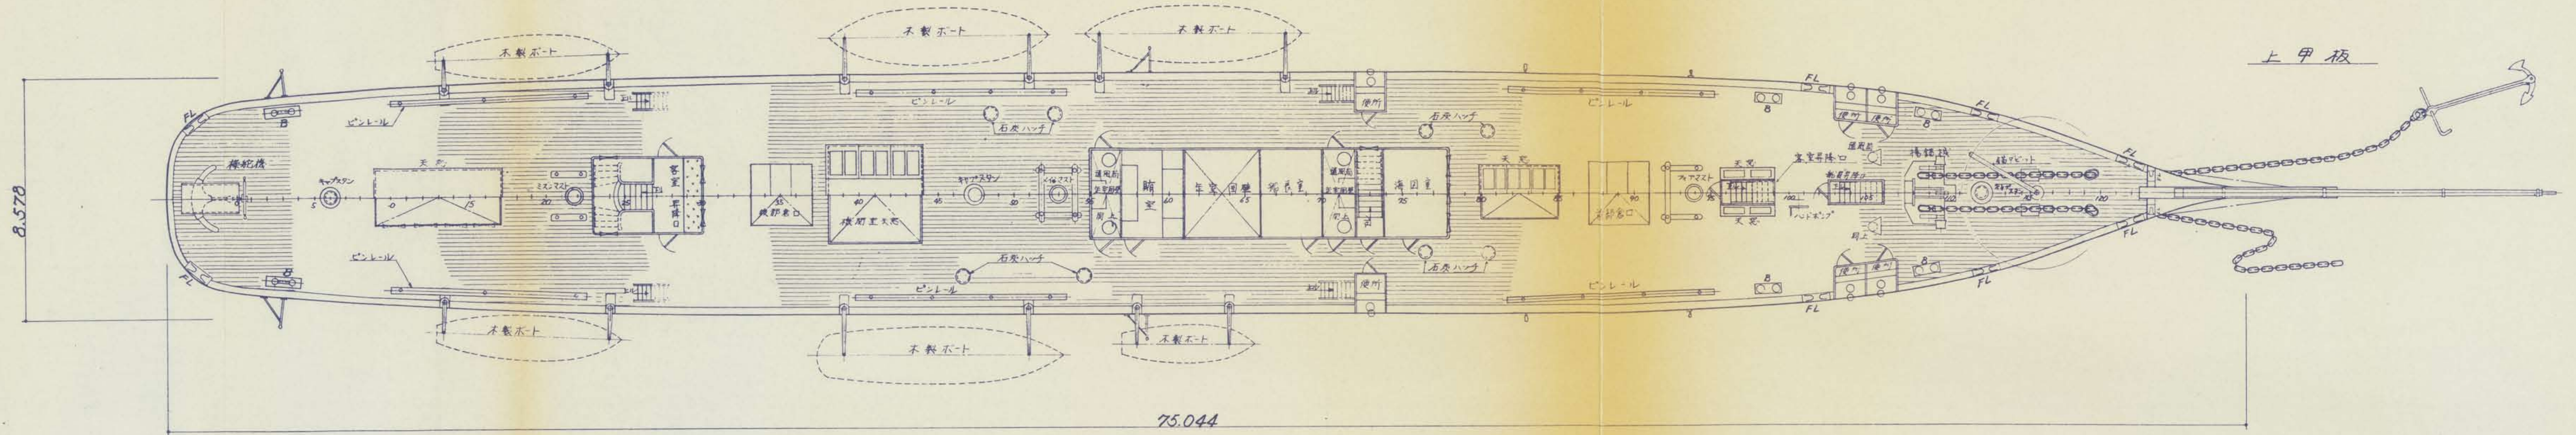
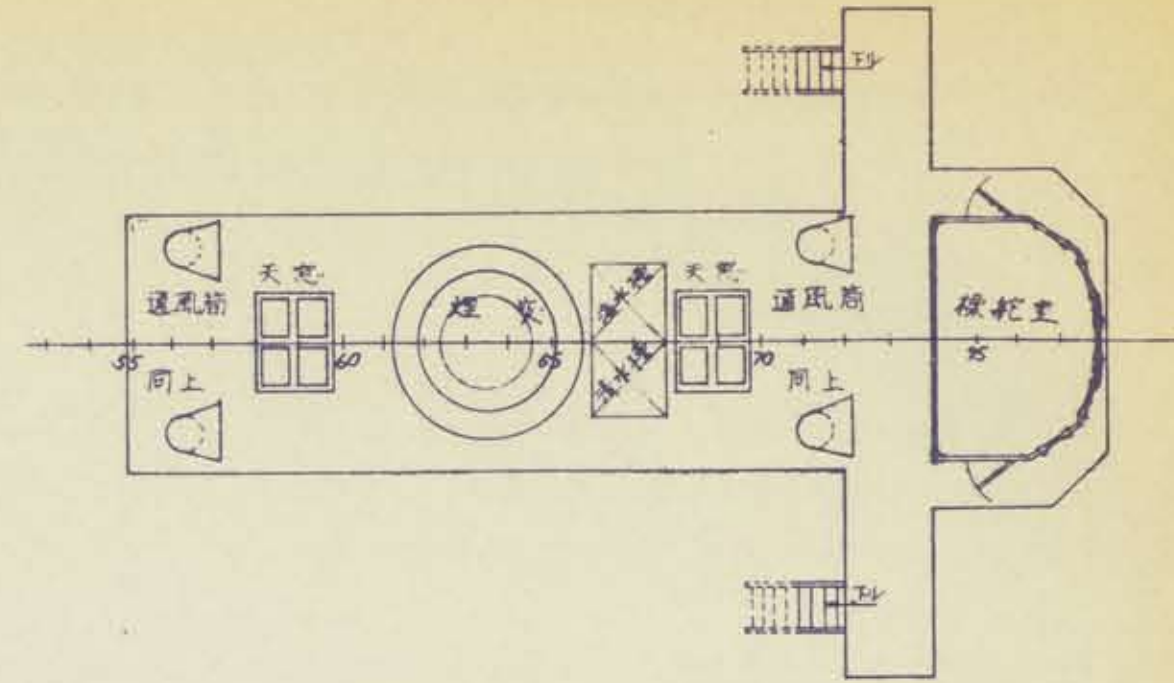


後部甲板室頂部

前部甲板室頂部

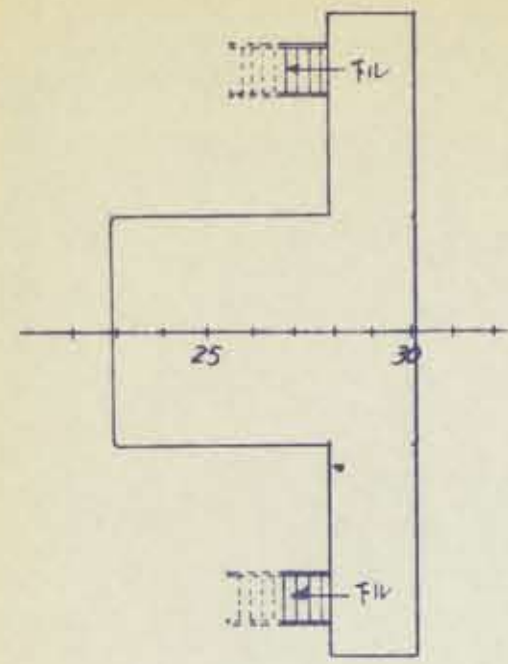

(明治31年時のもの)

編	東京	名	重要文化財 明治丸
図面種類・縮尺	平面図 1/100		
監	省	文化庁 五味 阿久波 技官	
実測者・製図者	三菱重工業株式会社造船部 船務部		
測製年月日	57年 12月 20日		
番	号 4 枚の内 1 号		

