

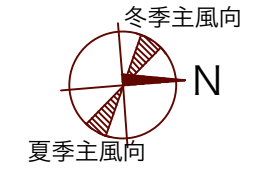


品川キャンパス配置図

0 5 10 20 30 50m

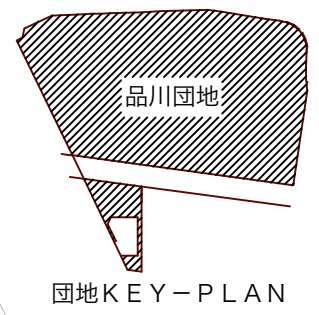

みたて橋

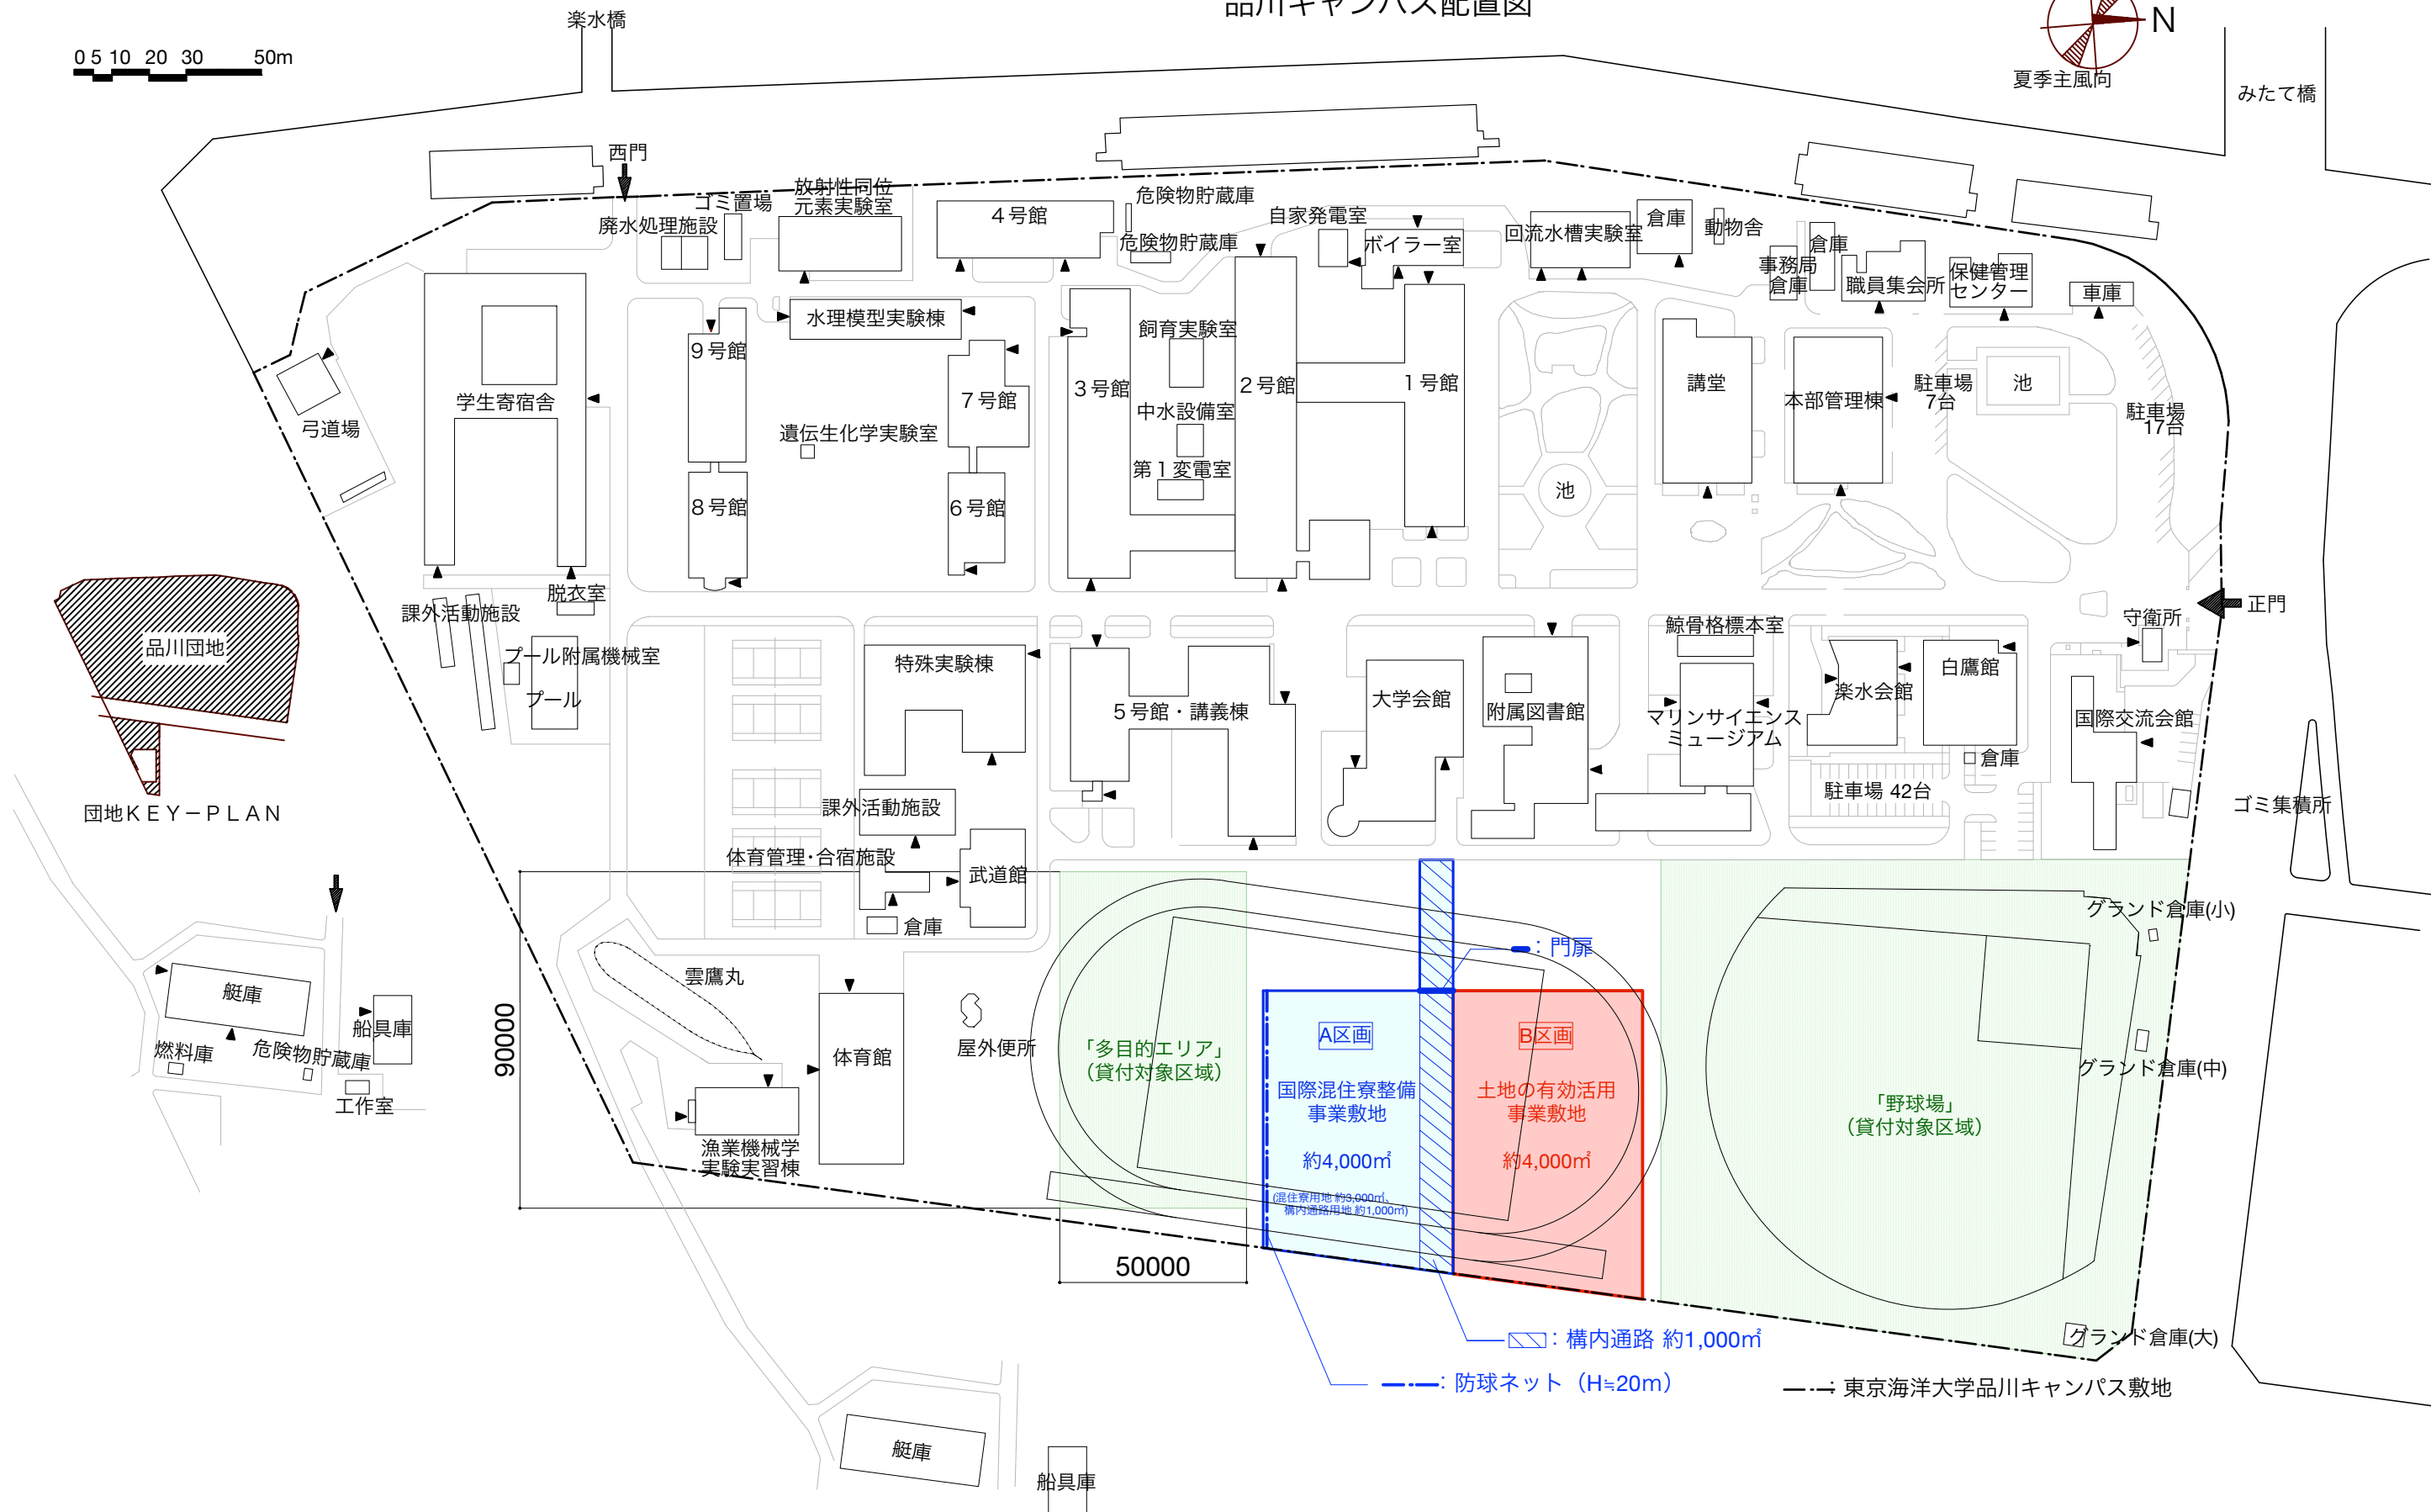

品川キャンパス野球場及びグラウンド（サッカー場・ラグビー場、トラック）における工事のお知らせ